



3D вид

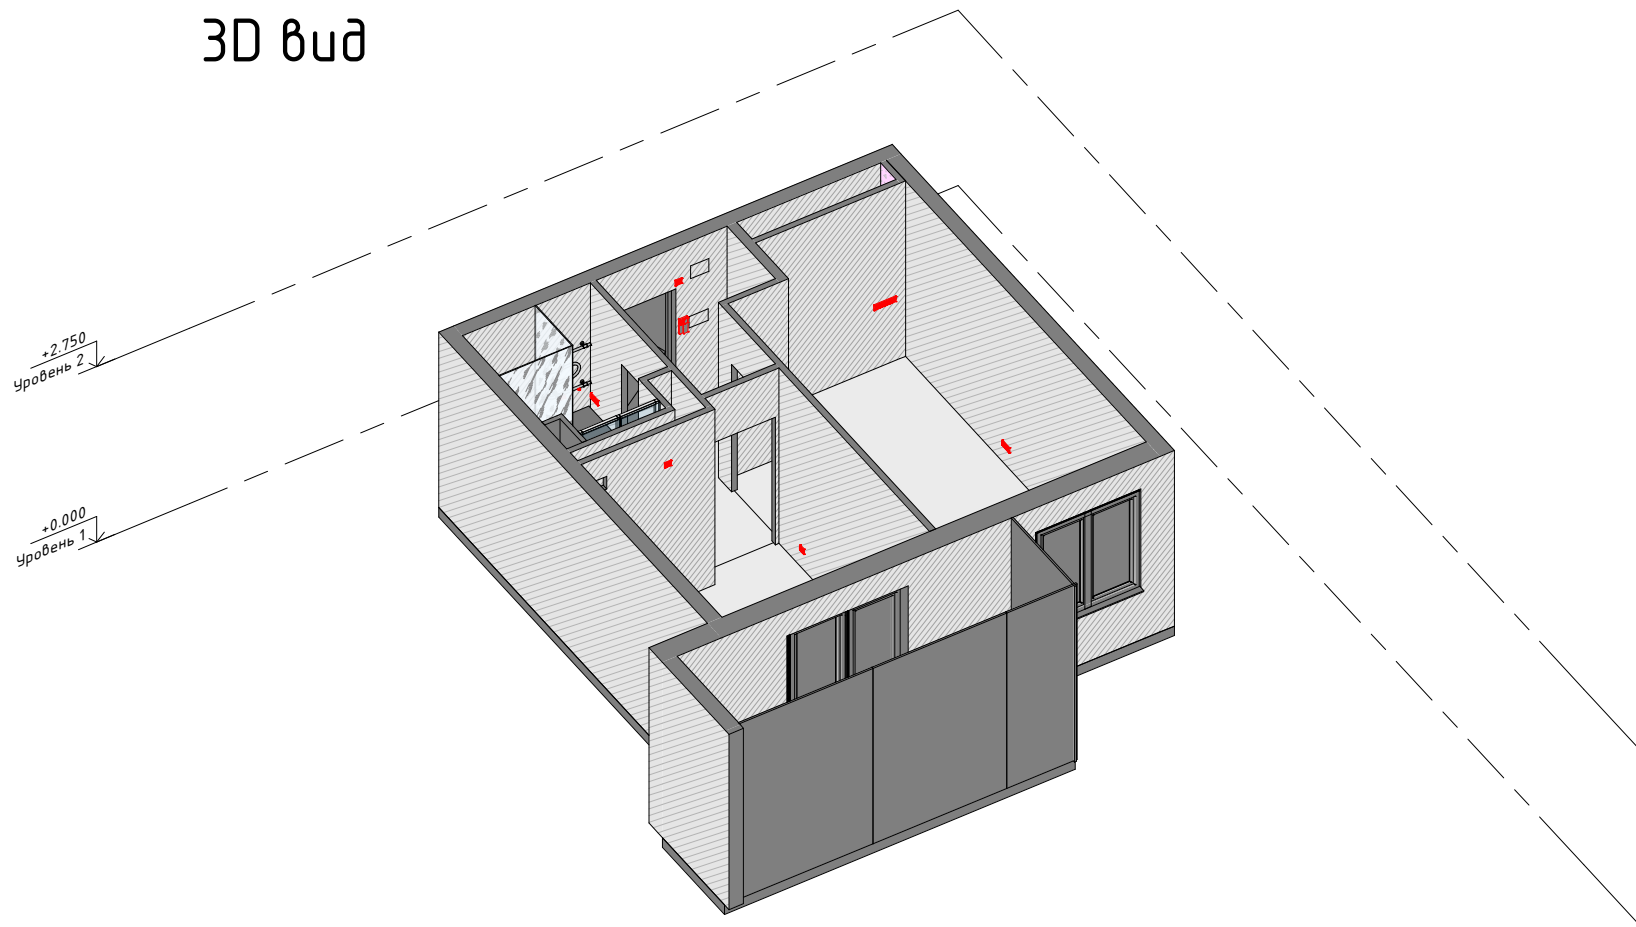


Электрика

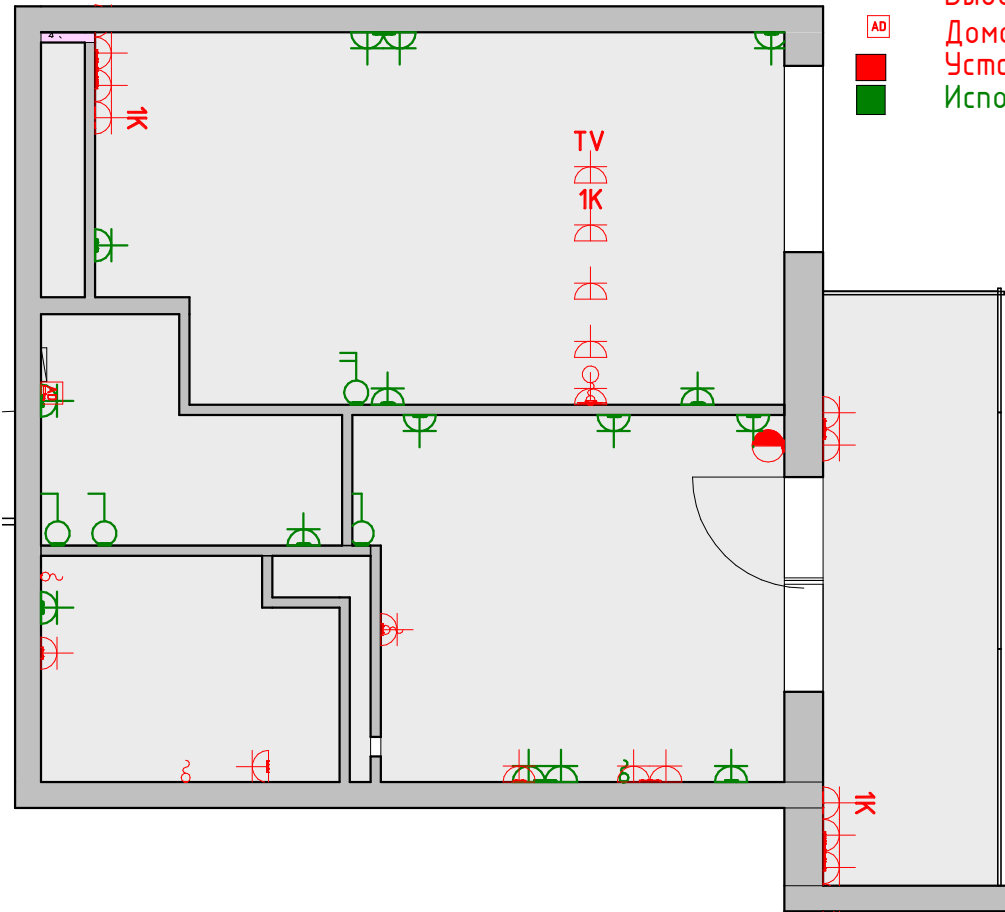


- Выключатель одноклавишный
- Выключатель двухклавишный
- Термостат теплого пола
- Розетка 220V
- Розетка TV
- Розетка компьютерная 1x RJ45 (кабель интернет)
- Вывод электрический
- Вывод видеокабеля HDMI
- Домофон
- Установка новых подрозетников
- Использование существующих

Комната

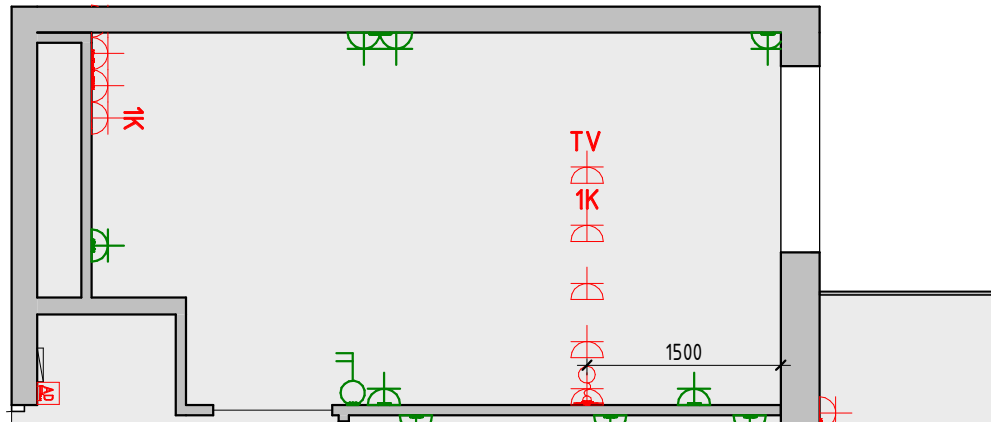


Комната (виды)

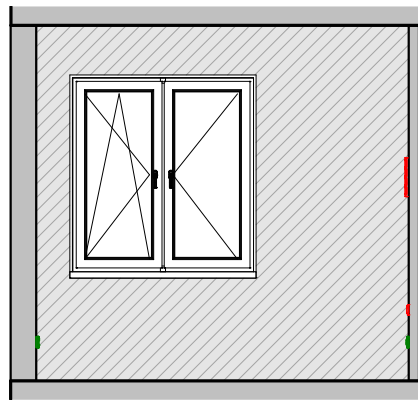


комната 1

блок 4-х розеток TV, INT, 220, 220
ідті кабель в кабельканалі (пвх труба в штробі)

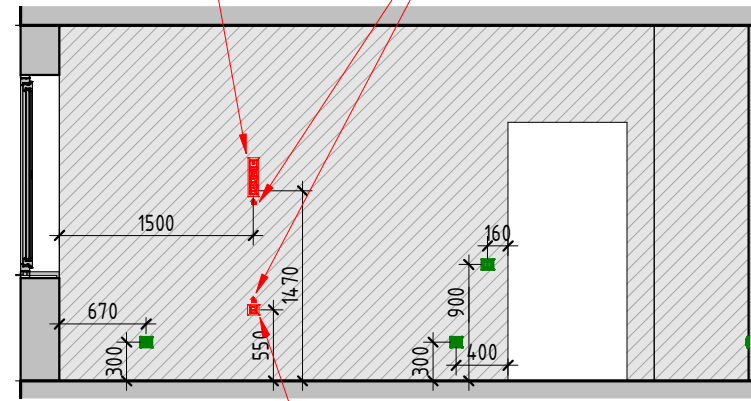


комната 2

розетка для приставки

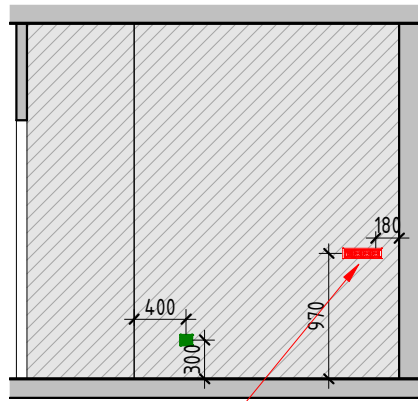


комната 3

блок 4-х розеток INT, 220, 220, 220

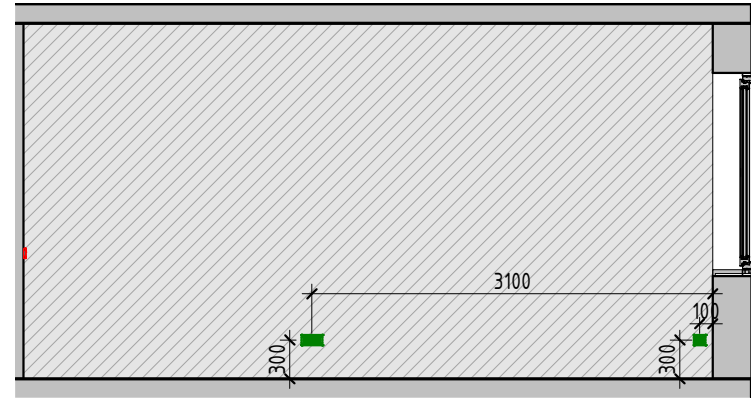


комната 4

Кухня

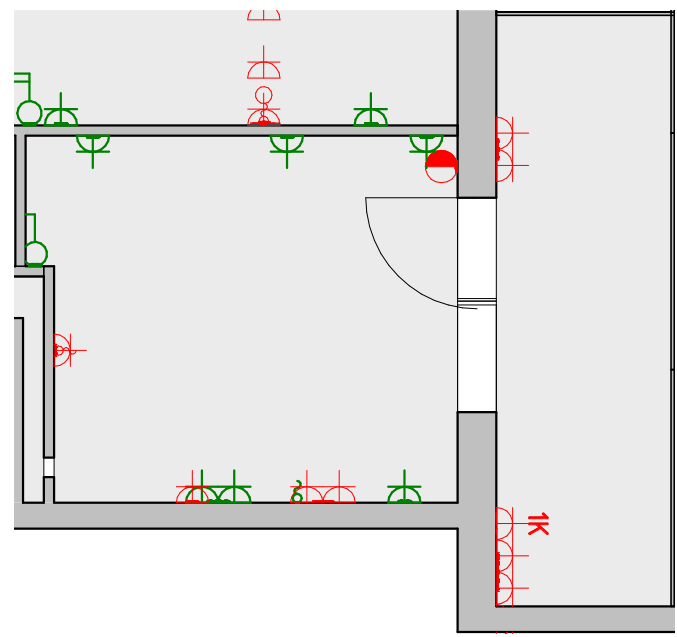


Кухня (виды)

терморегулятор теплого пола
на балконе

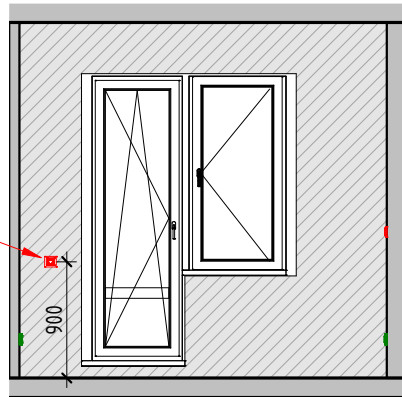

кухня 1

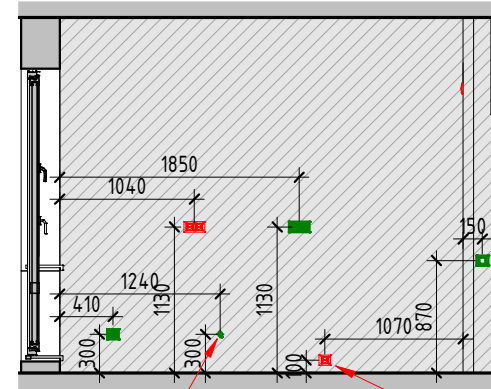


кухня 2

вывод электрический
существующий


розетка для
посудомойки

розетка для вытяжки

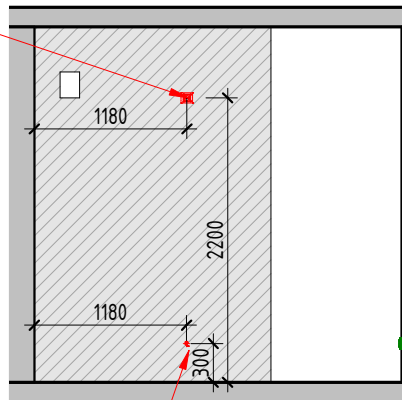


кухня 3

вывод электрический
для варочной панели

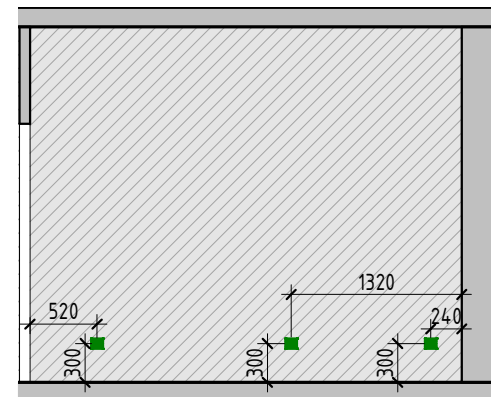


кухня 4


Санузел

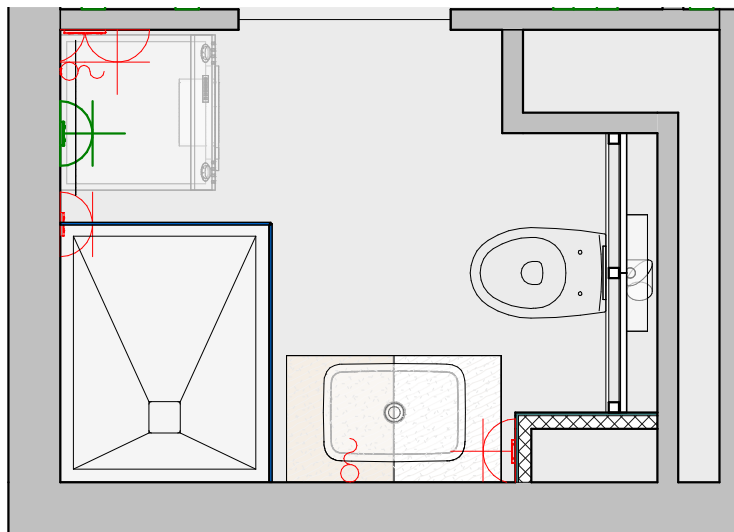

розетка 220
на коробе

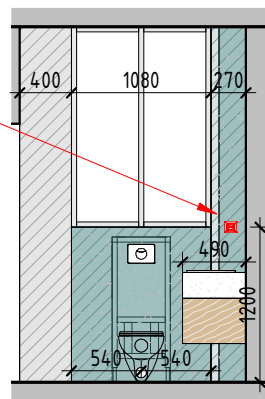


санузел 1

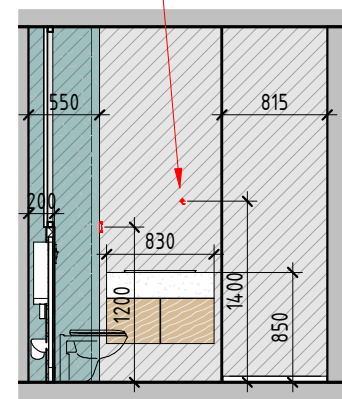


санузел 2

существующая розетка убирается

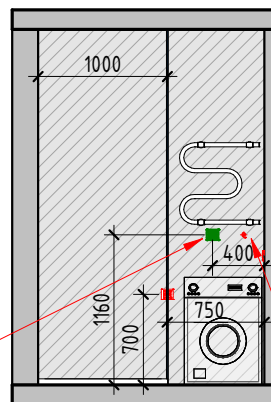



санузел 3

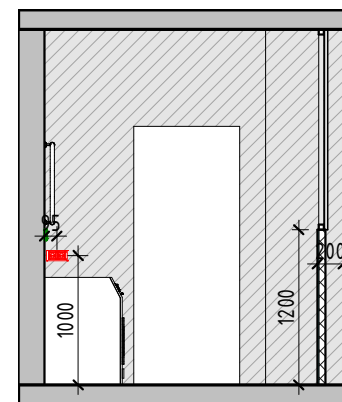


санузел 4

вывод электрический для скрытого
подключения полотенцесушителя


Прихожая

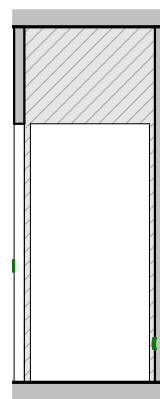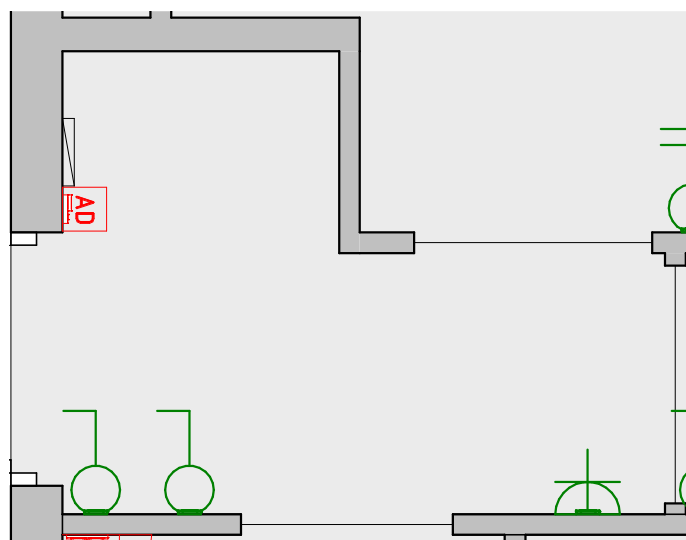


прихожая 1

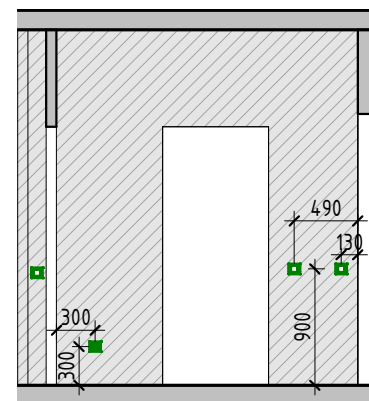

прихожая 2

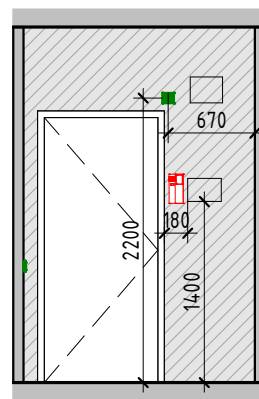


прихожая 3

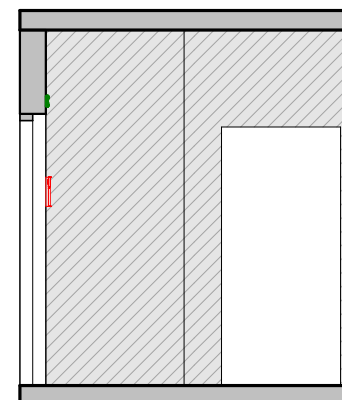


прихожая 4

БАЛКОН

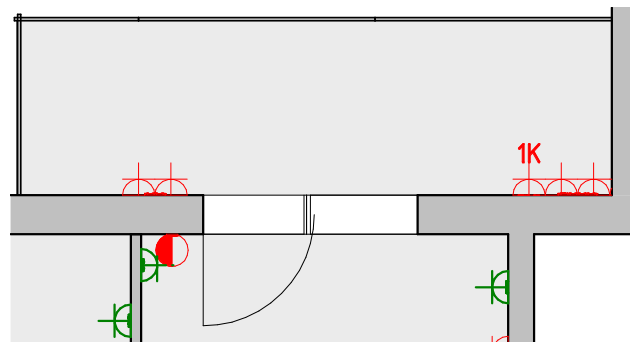


Балкон

блок 4х розеток
INT,220,220,200

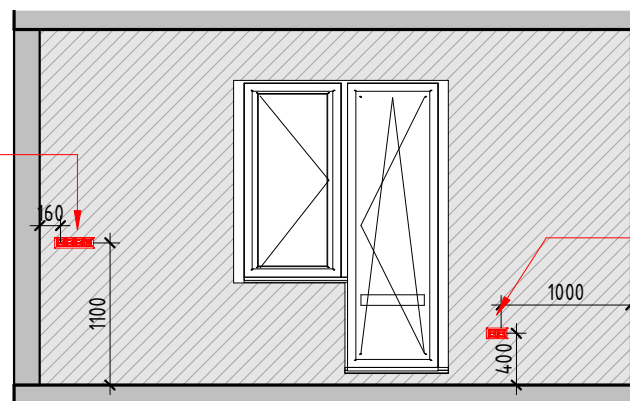


блок 2х розеток 220

Балкон

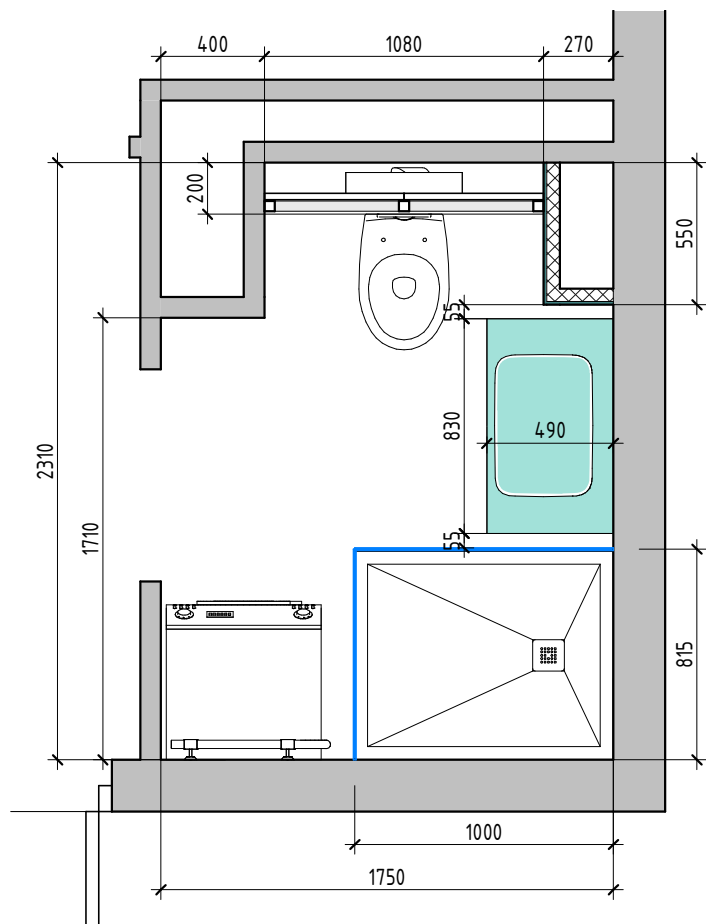

Чертеж ванны

Обмерный план М 1/50

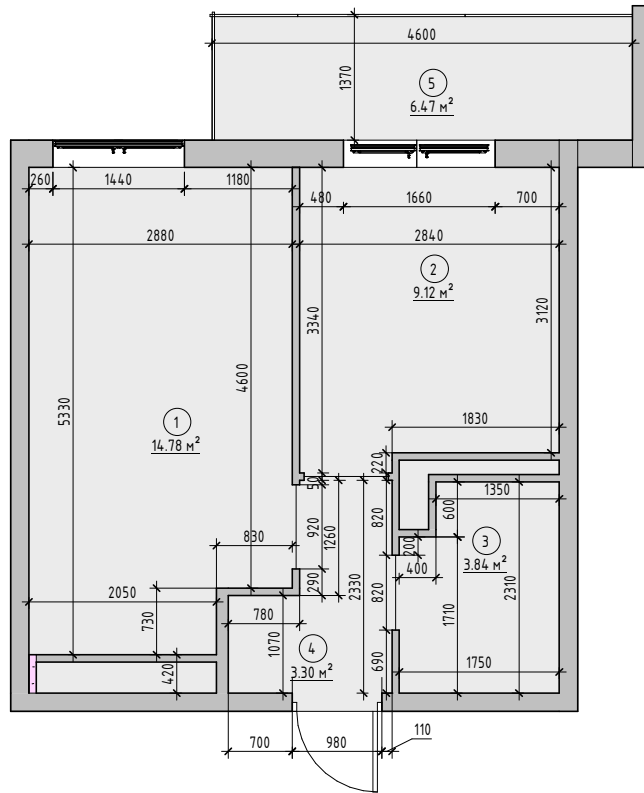

Экспликация помещений (после обмеров)		
№	Наименование	Площадь, кв.м.
1	Комната	14.78
2	Кухня	9.12
3	Санузел	3.84
4	Прихожая	3.30
5	Балкон	6.47
		37.51

Условные обозначения:

- 101 - Марка обозначения помещений
- Существующие стены

Примечания:

1. За отметку 0.000 принята отметка чистого пола проектируемых помещений.
2. Высота помещения 253 мм.
3. Размеры указаны в миллиметрах.
4. Размеры уточнять по месту.

- / -					
Двухкомнатная квартира, по адресу ЖК "_____ " по улице _____					
Изм.	Кол.ч	Лист	№ док.	Подпись	Дата
Разработал	Васильев				
Дизайн проект				Стадия	Лист
				РД	102
Обмерный план М 1/50				VA	